


**NECESSÁRIA BASE DE CIMENTO NIVELADA NAS
DIMENSÕES MÍNIMAS DE 7.500 x 12.600 mm**

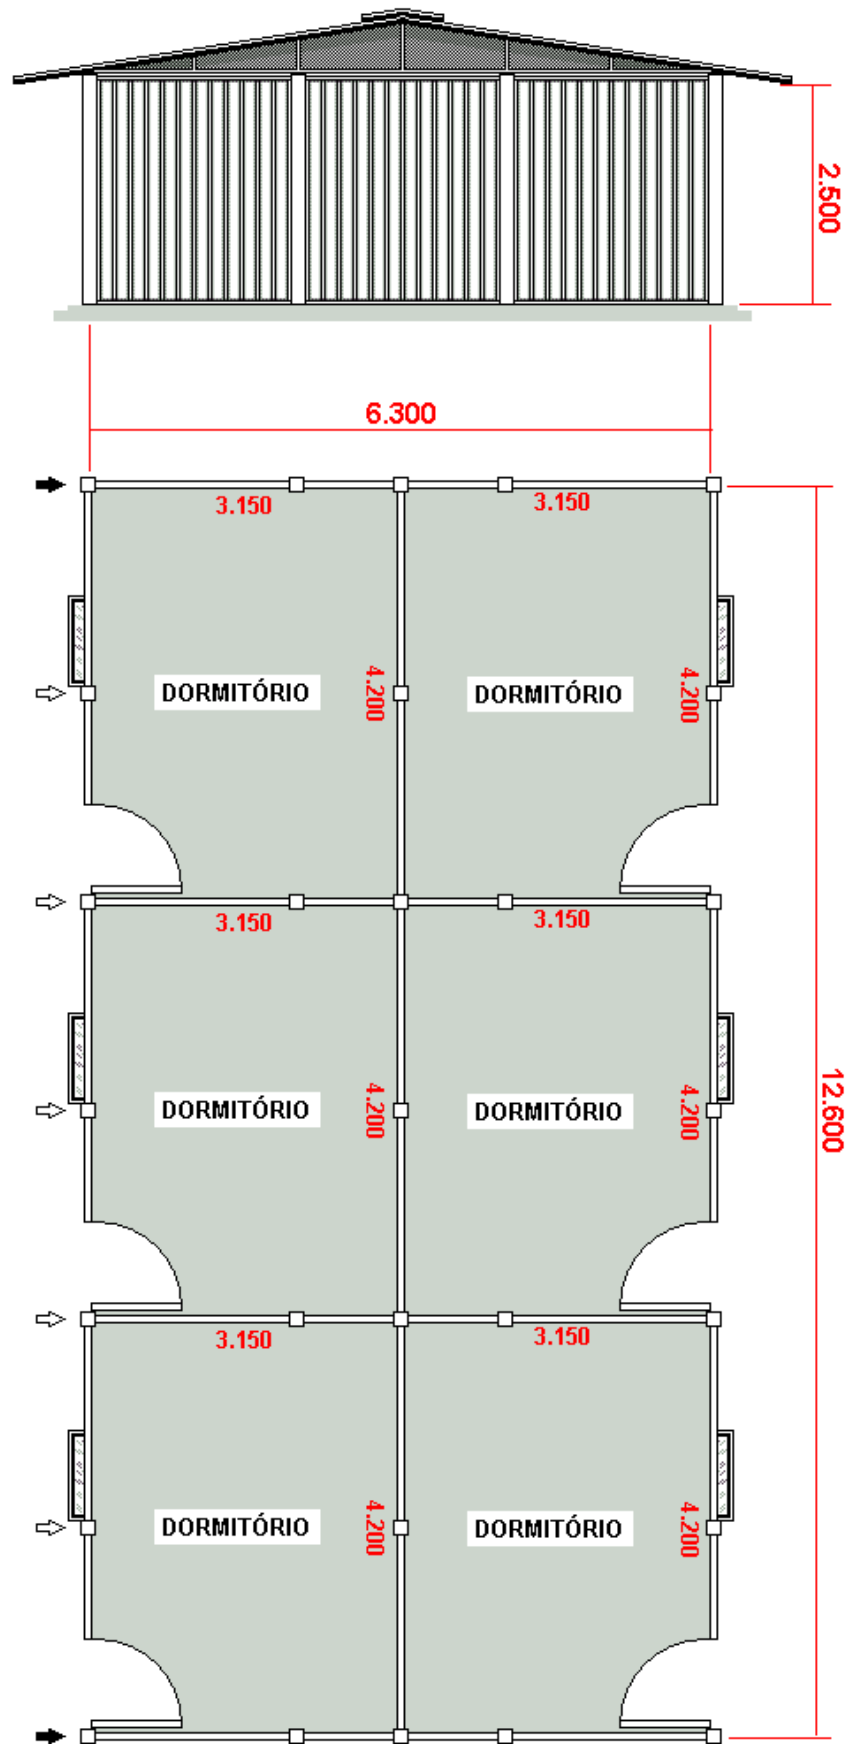

FORROS

- NENHUM
- TETO
- TETO + PAREDE

HIDRÁULICA

- HORIZONTAL
- VERTICAL