


**NECESSÁRIA BASE DE CIMENTO NIVELADA NAS
DIMENSÕES MÍNIMAS DE 13.600 x 26.200 mm**

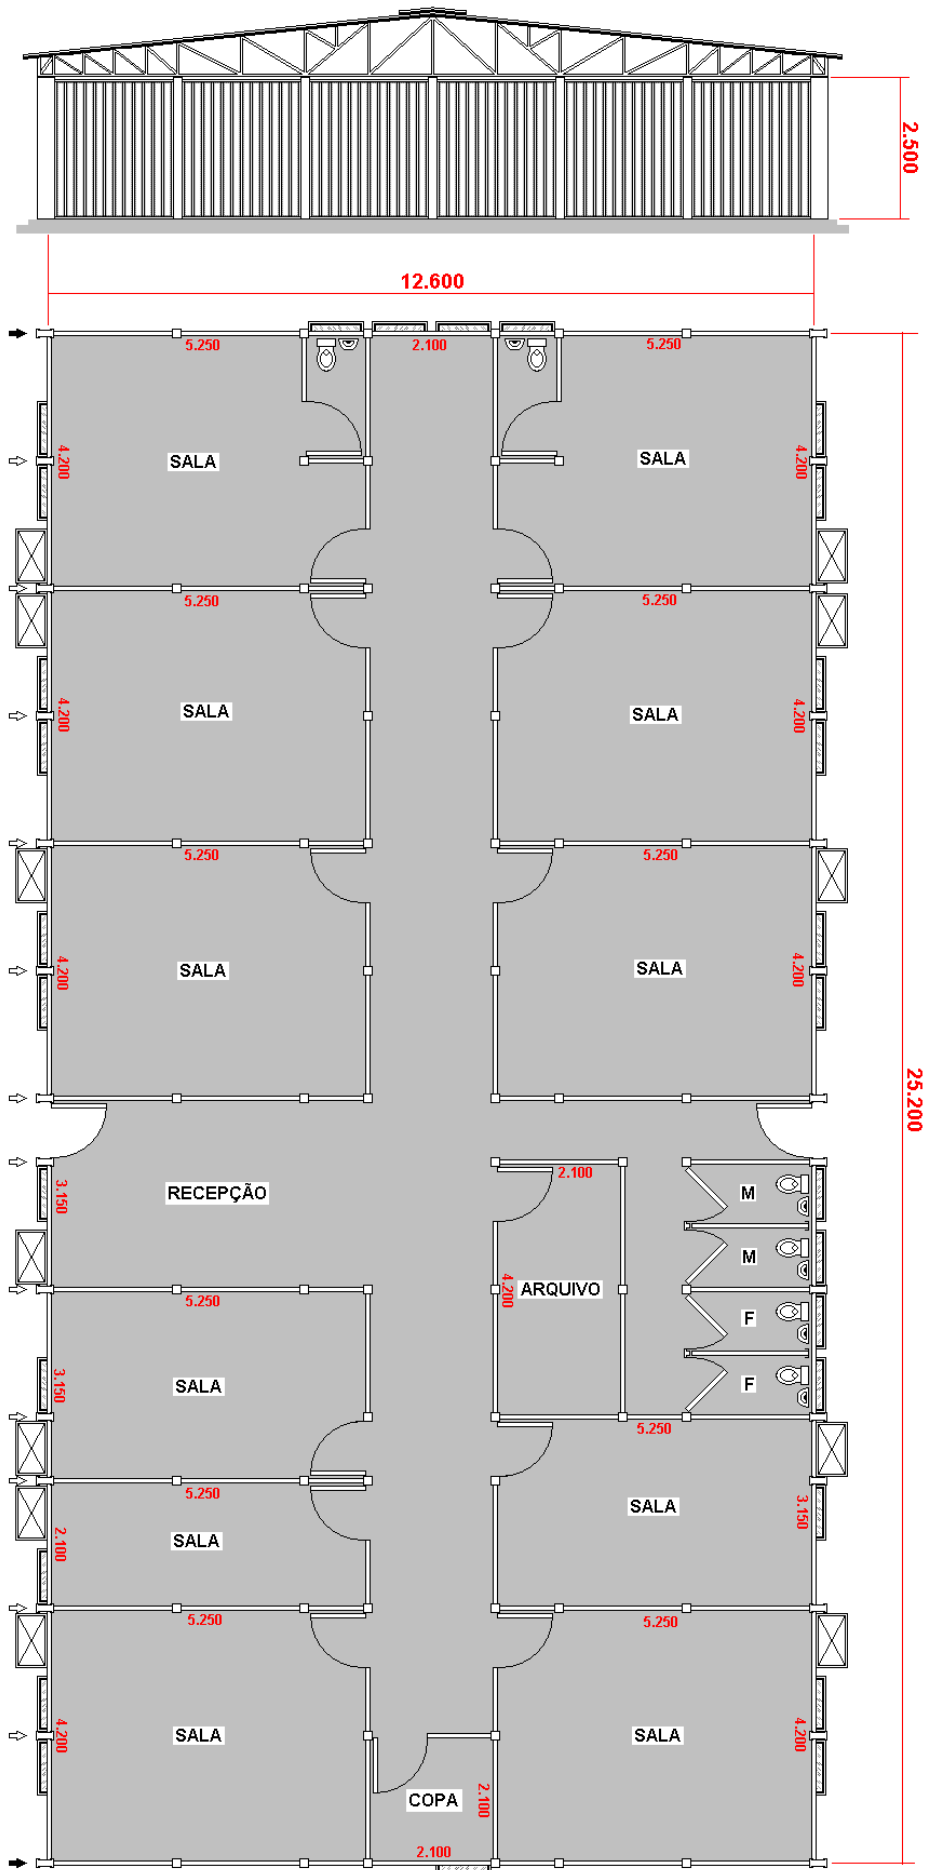

FORROS
 NENHUM
 TETO
 TETO + PAREDE

HIDRÁULICA
 HORIZONTAL
 VERTICAL