


NECESSÁRIA BASE DE CIMENTO NIVELADA NAS
DIMENSÕES MÍNIMAS DE 11.000 x 22.000 mm

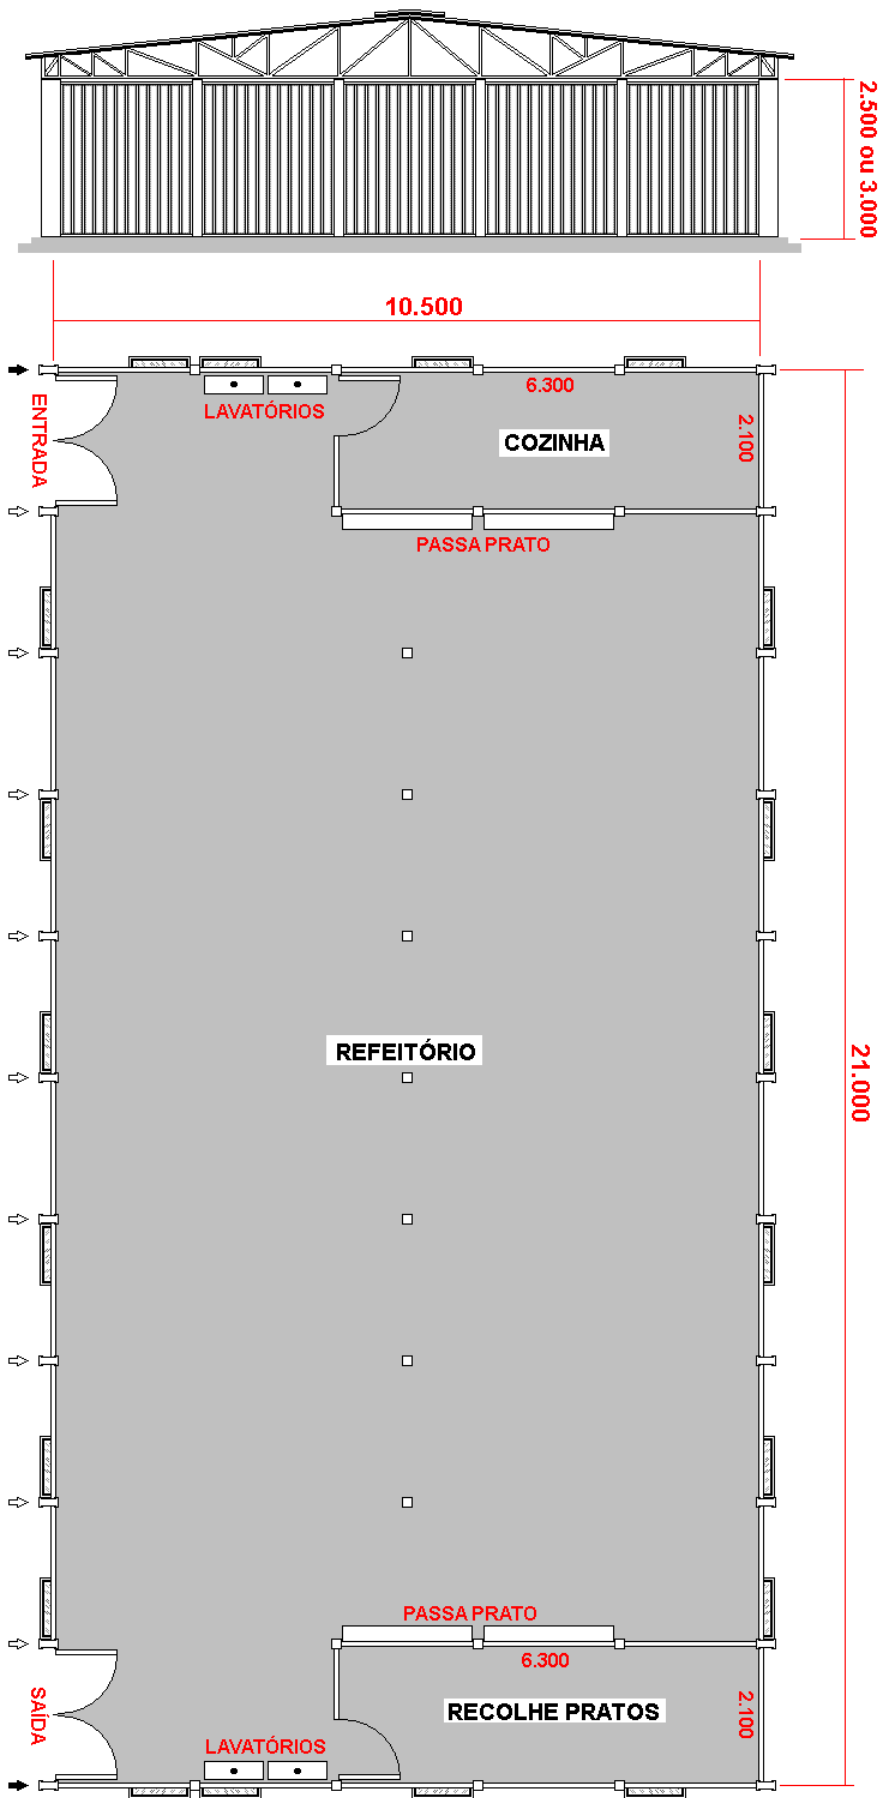

FORROS
□ NENHUM
□ TETO
■ TETO + PAREDE

HIDRÁULICA
■ HORIZONTAL
□ VERTICAL