


NECESSÁRIA BASE DE CIMENTO NIVELADA NAS  
DIMENSÕES MÍNIMAS DE 15.700 x 31.000 mm

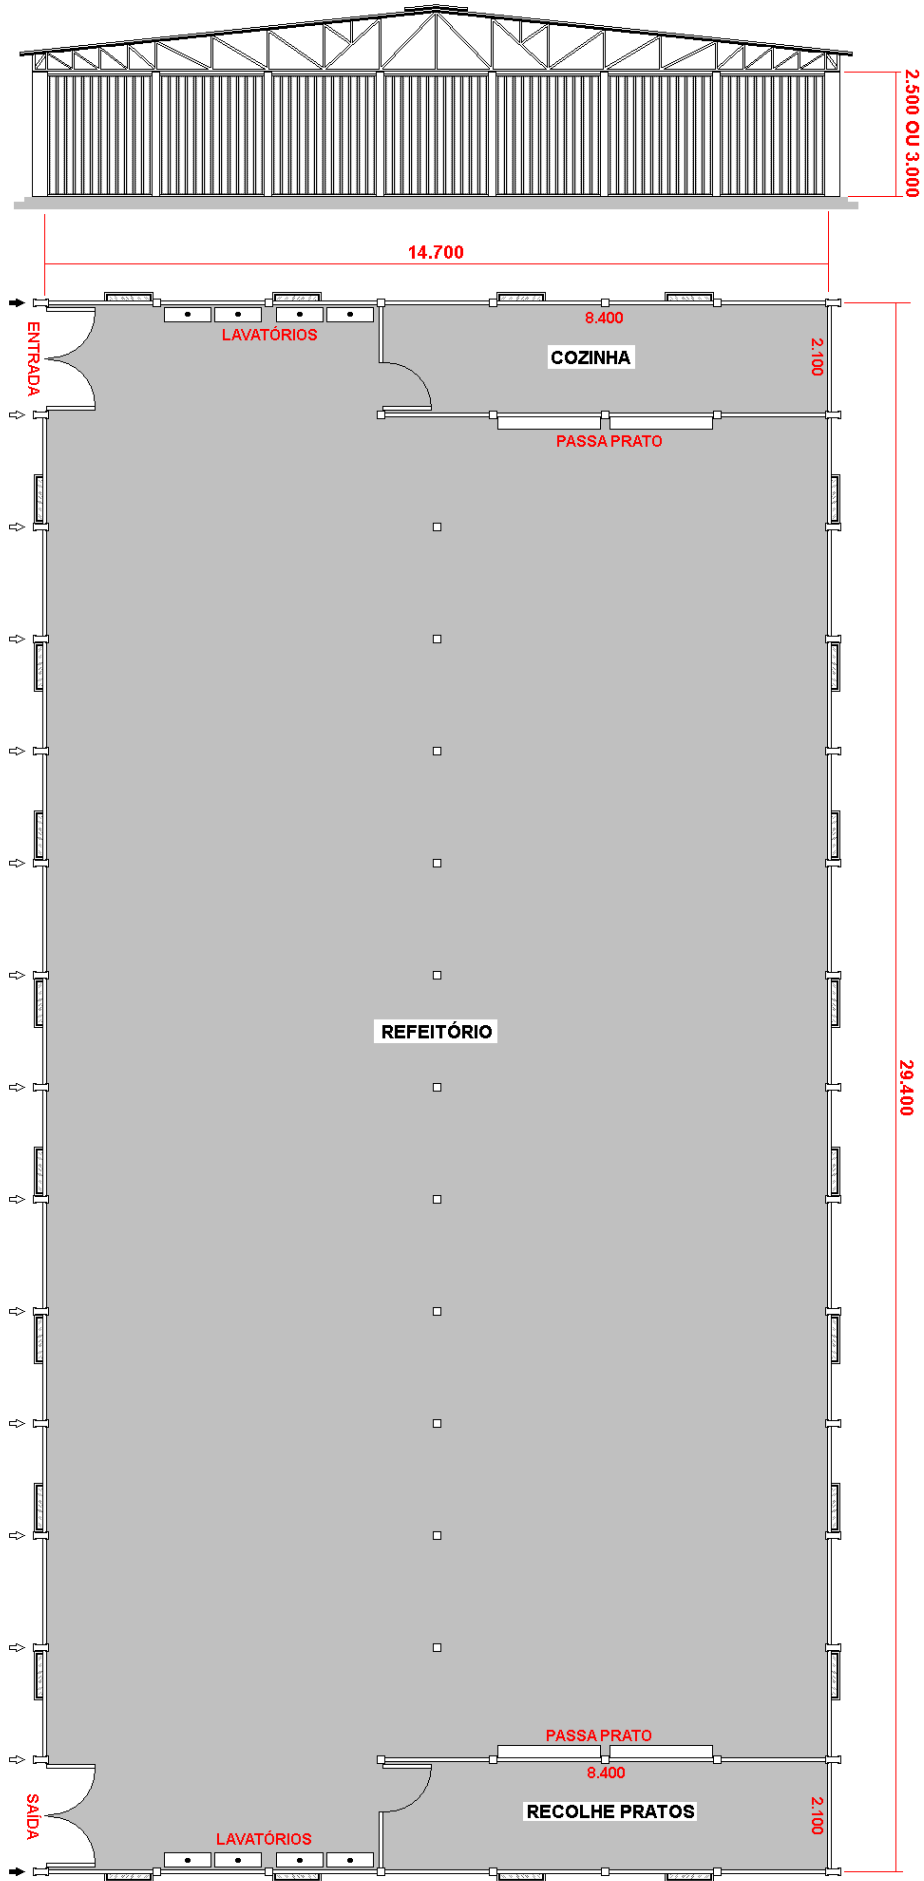

FORROS  
□ NENHUM  
□ TETO  
■ TETO + PAREDE

HIDRÁULICA  
■ HORIZONTAL  
□ VERTICAL