


**NECESSÁRIA BASE DE CIMENTO NIVELADA NAS
DIMENSÕES MÍNIMAS DE 5.000 x 9.000 mm**

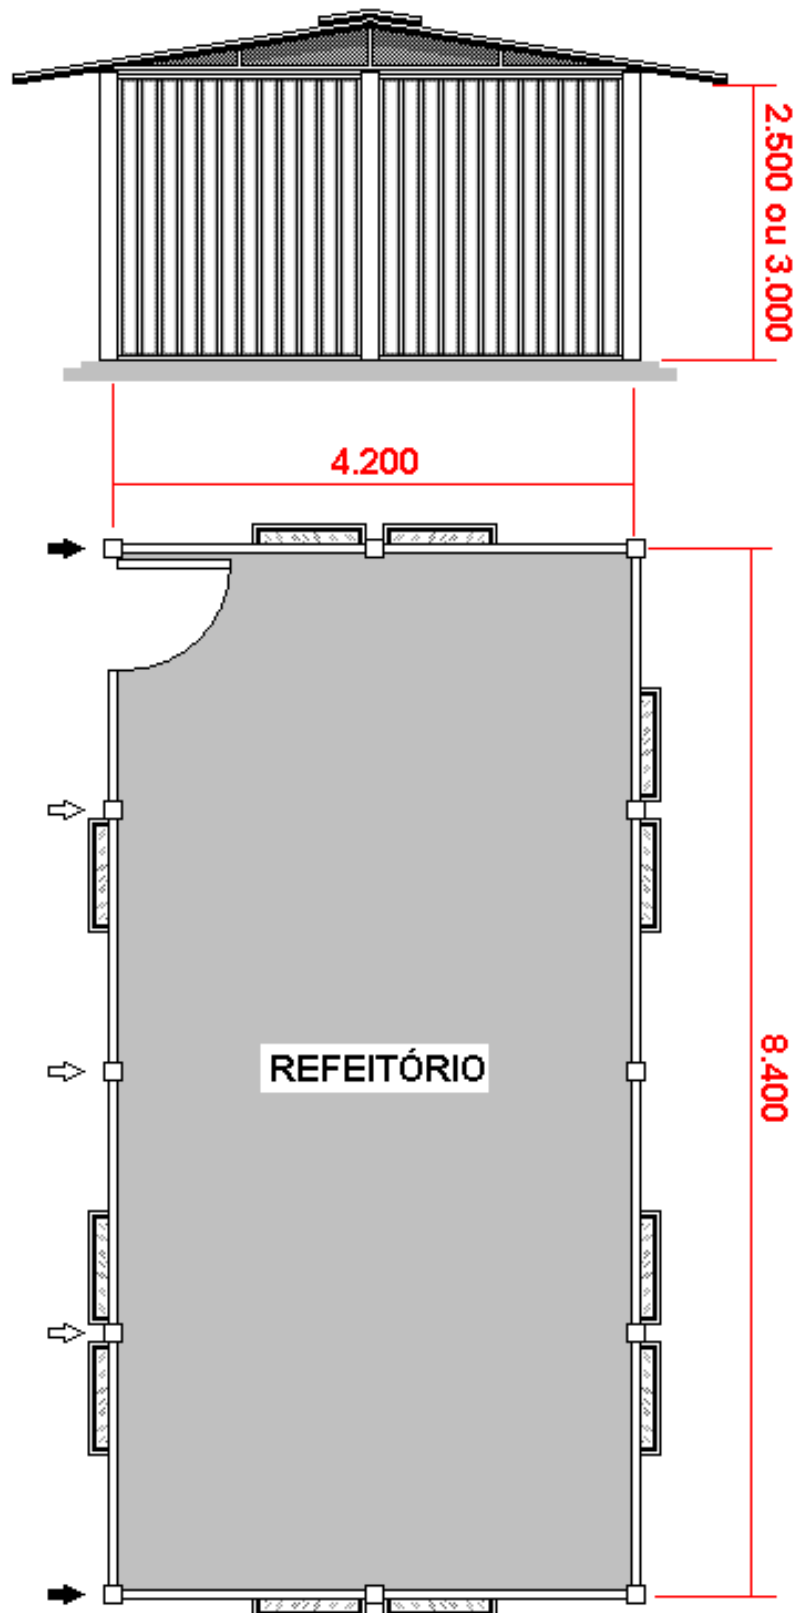

FORROS
 NENHUM
 TETO
 TETO + PAREDE

HIDRÁULICA
 HORIZONTAL
 VERTICAL

042 - REFEITÓRIO 4,20 x 8,40

Loc Temp