


NECESSÁRIA BASE DE CIMENTO NIVELADA NAS DIMENSÕES MÍNIMAS DE 7.000 x 32.000 mm

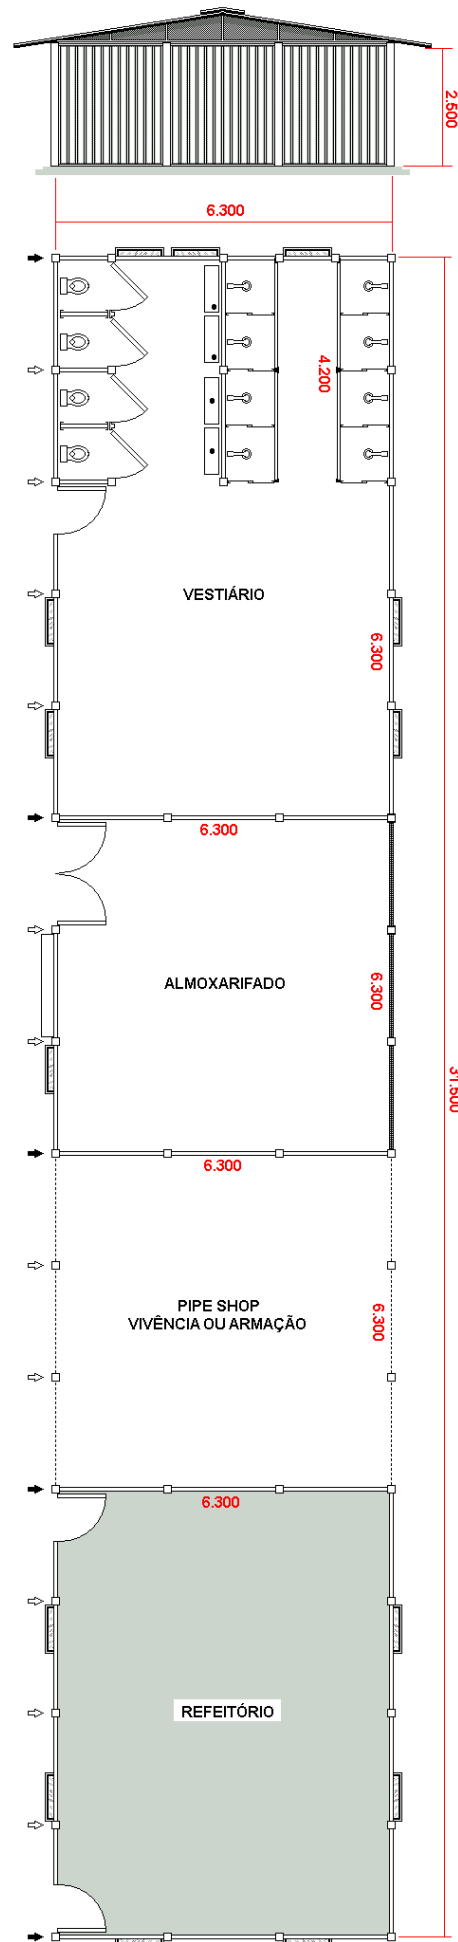

FORROS	
■	NENHUM
■	TETO
■	TETO + PAREDE

HIDRÁULICA	
■	HORIZONTAL
□	VERTICAL

051 - VESTIÁRIO+VIVÊNCIA+REFEITÓRIO+ALMOXARIFADO