


**NECESSÁRIA BASE DE CIMENTO NIVELADA NAS
DIMENSÕES MÍNIMAS DE 9.500 x 34.000 mm**

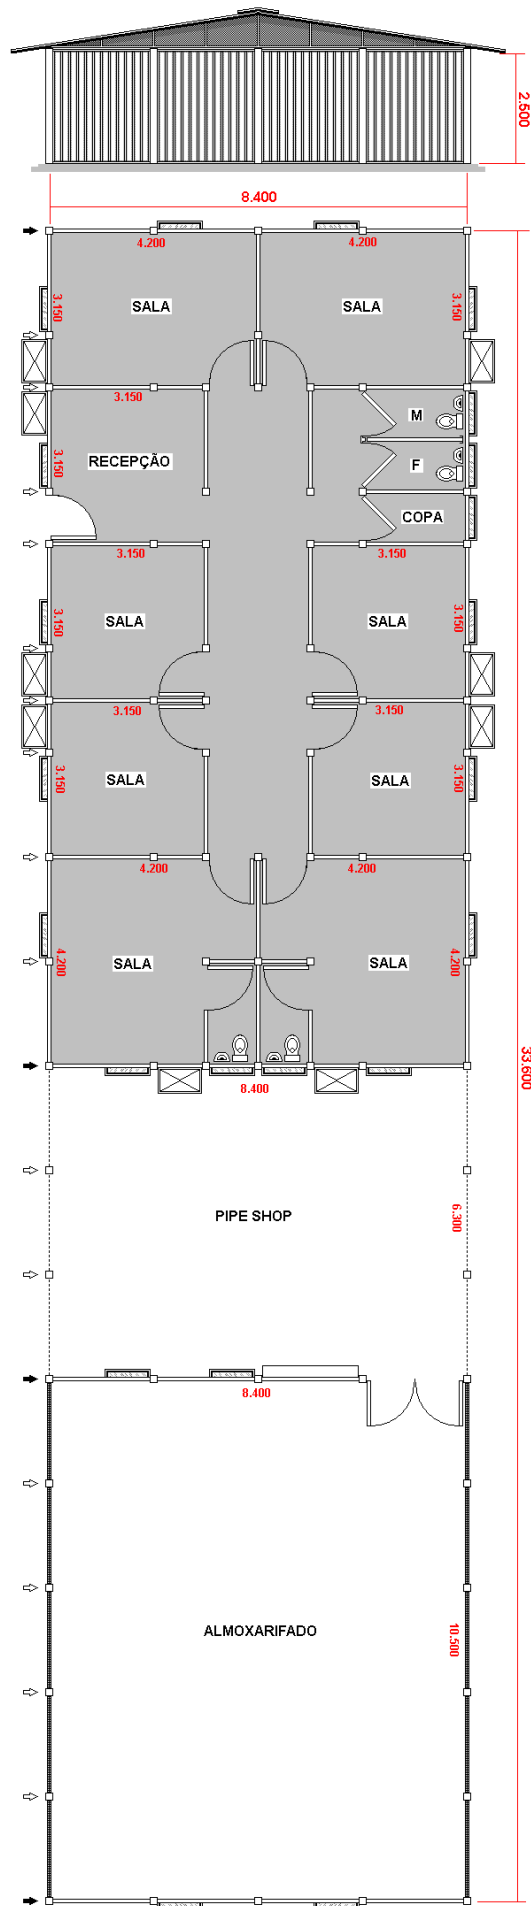

FORROS
 ■ NENHUM
 ■ TETO
 ■ TETO + PAREDE

HIDRÁULICA
 ■ HORIZONTAL
 ■ VERTICAL

052 - ESCRITÓRIO + PIPE SHOP + ALMOXARIFADO

