


NECESSÁRIA BASE DE CIMENTO NIVELADA NAS
DIMENSÕES MÍNIMAS DE 13.000 x 23.000 mm

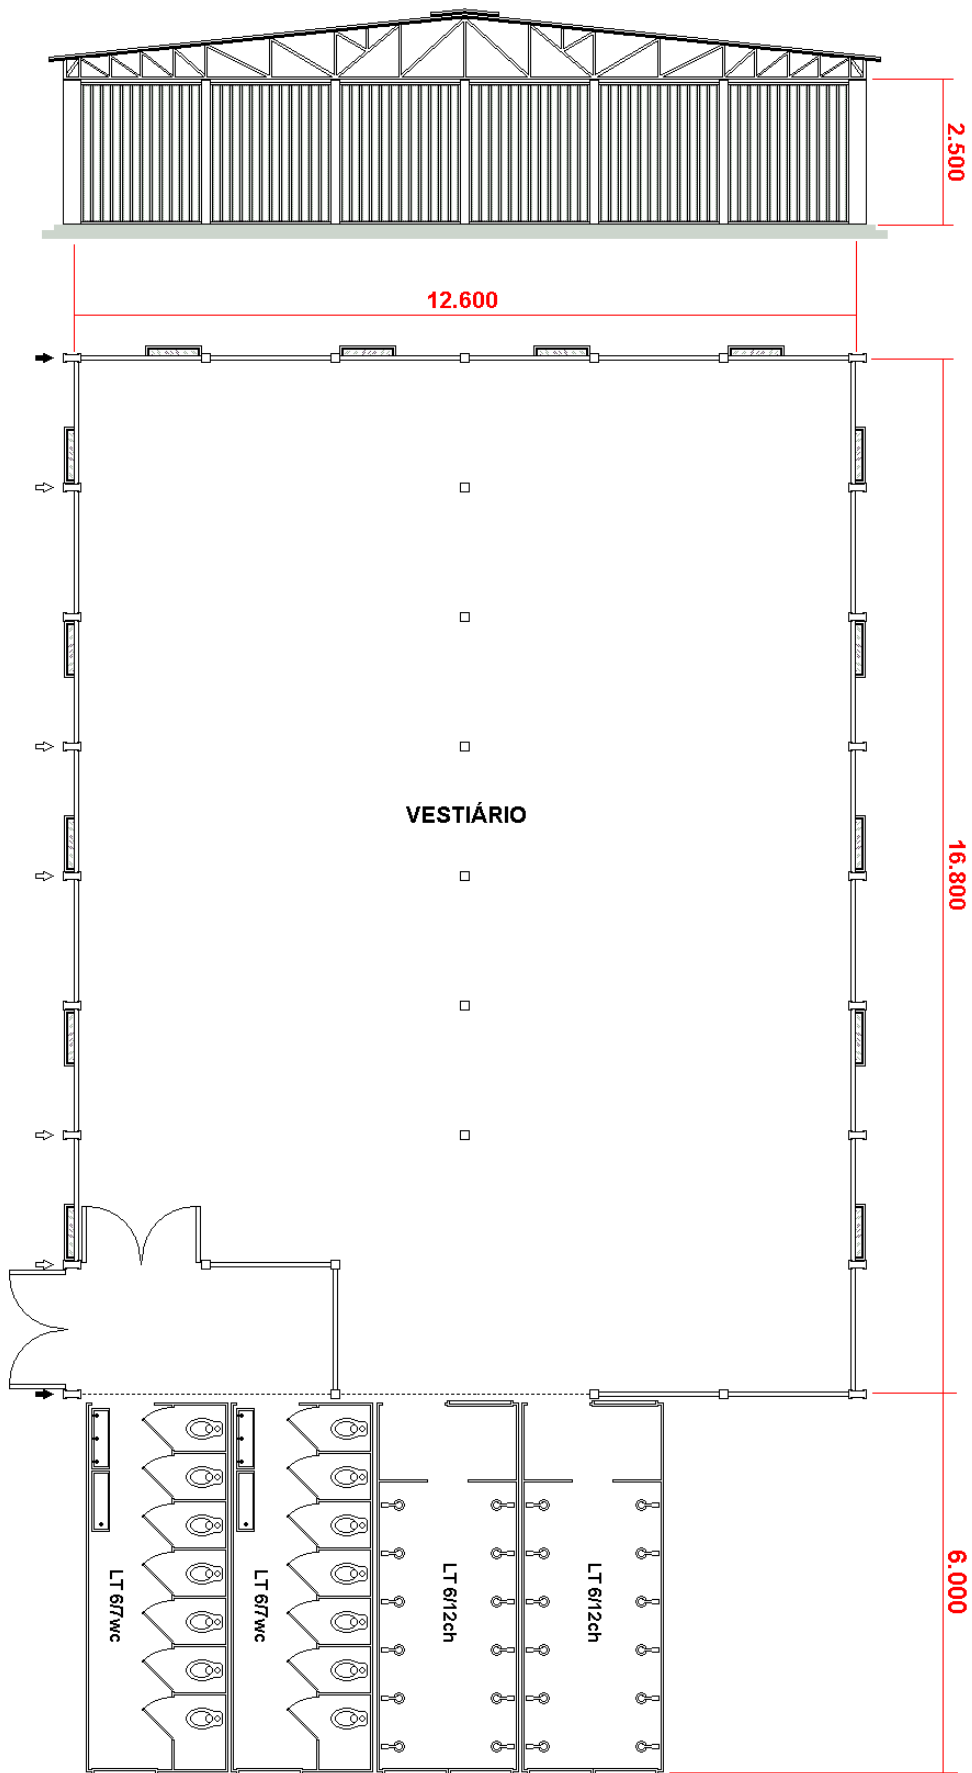

FORROS
■ NENHUM
□ TETO
□ TETO + PAREDE

HIDRÁULICA
□ HORIZONTAL
■ VERTICAL