


**NECESSÁRIA BASE DE CIMENTO NIVELADA NAS
DIMENSÕES MÍNIMAS 9.000 x 17.500 mm**

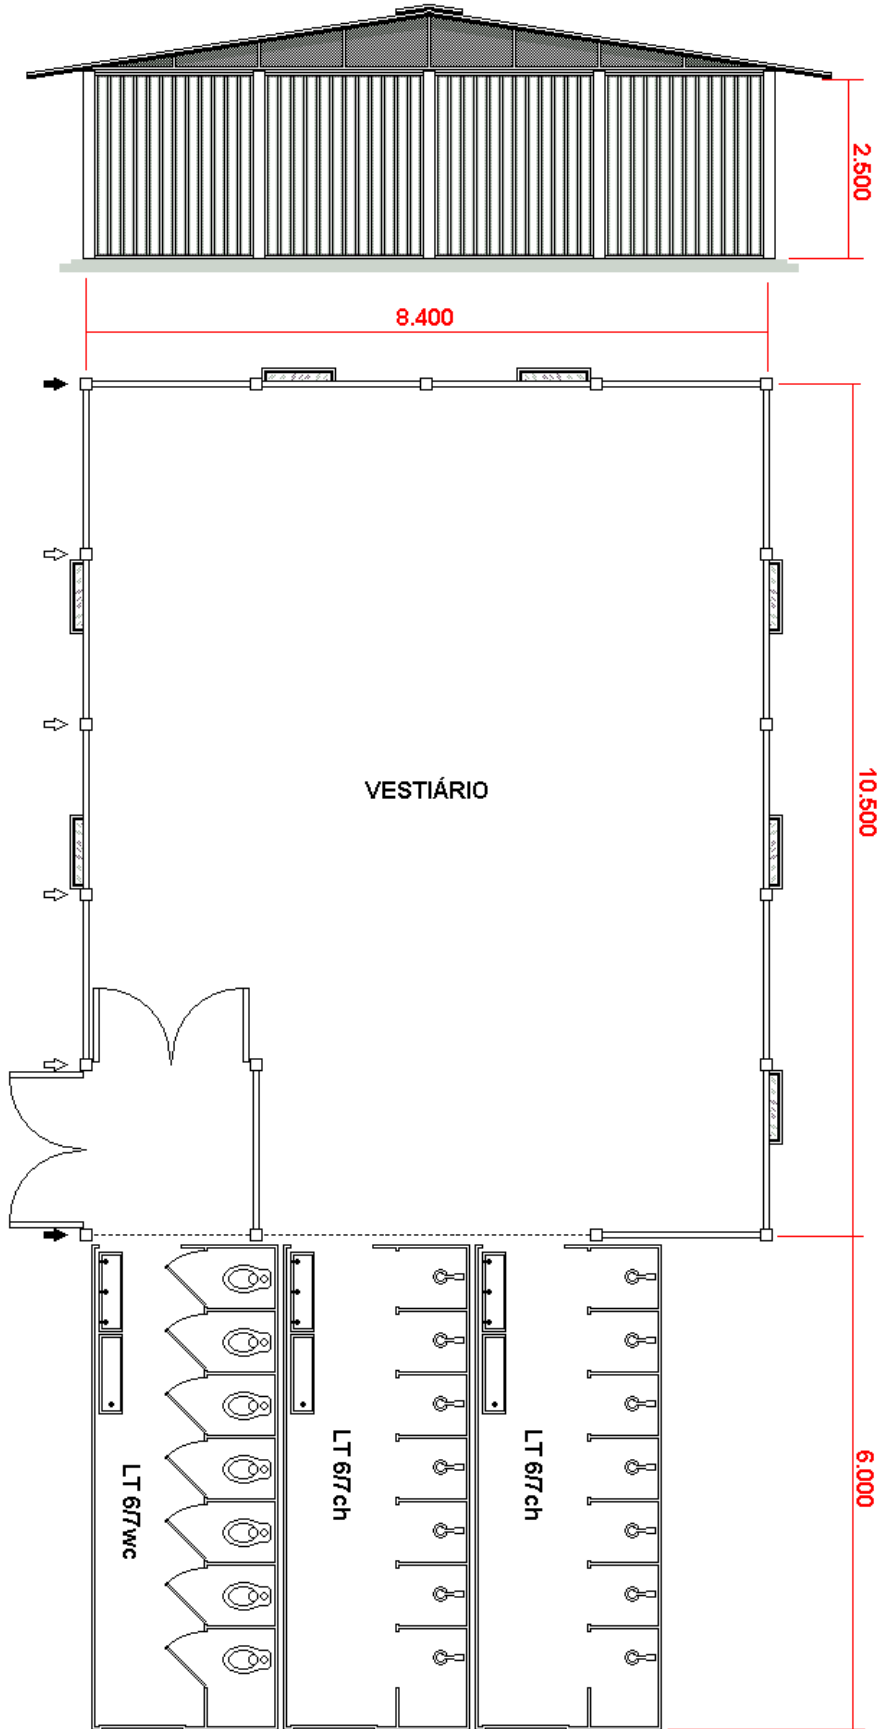

FORROS
■ NENHUM
□ TETO
□ TETO + PAREDE

HIDRÁULICA
■ HORIZONTAL
□ VERTICAL