


NECESSÁRIA BASE DE CIMENTO NIVELADA NAS  
DIMENSÕES MÍNIMAS DE 13.000 x 26.000 mm

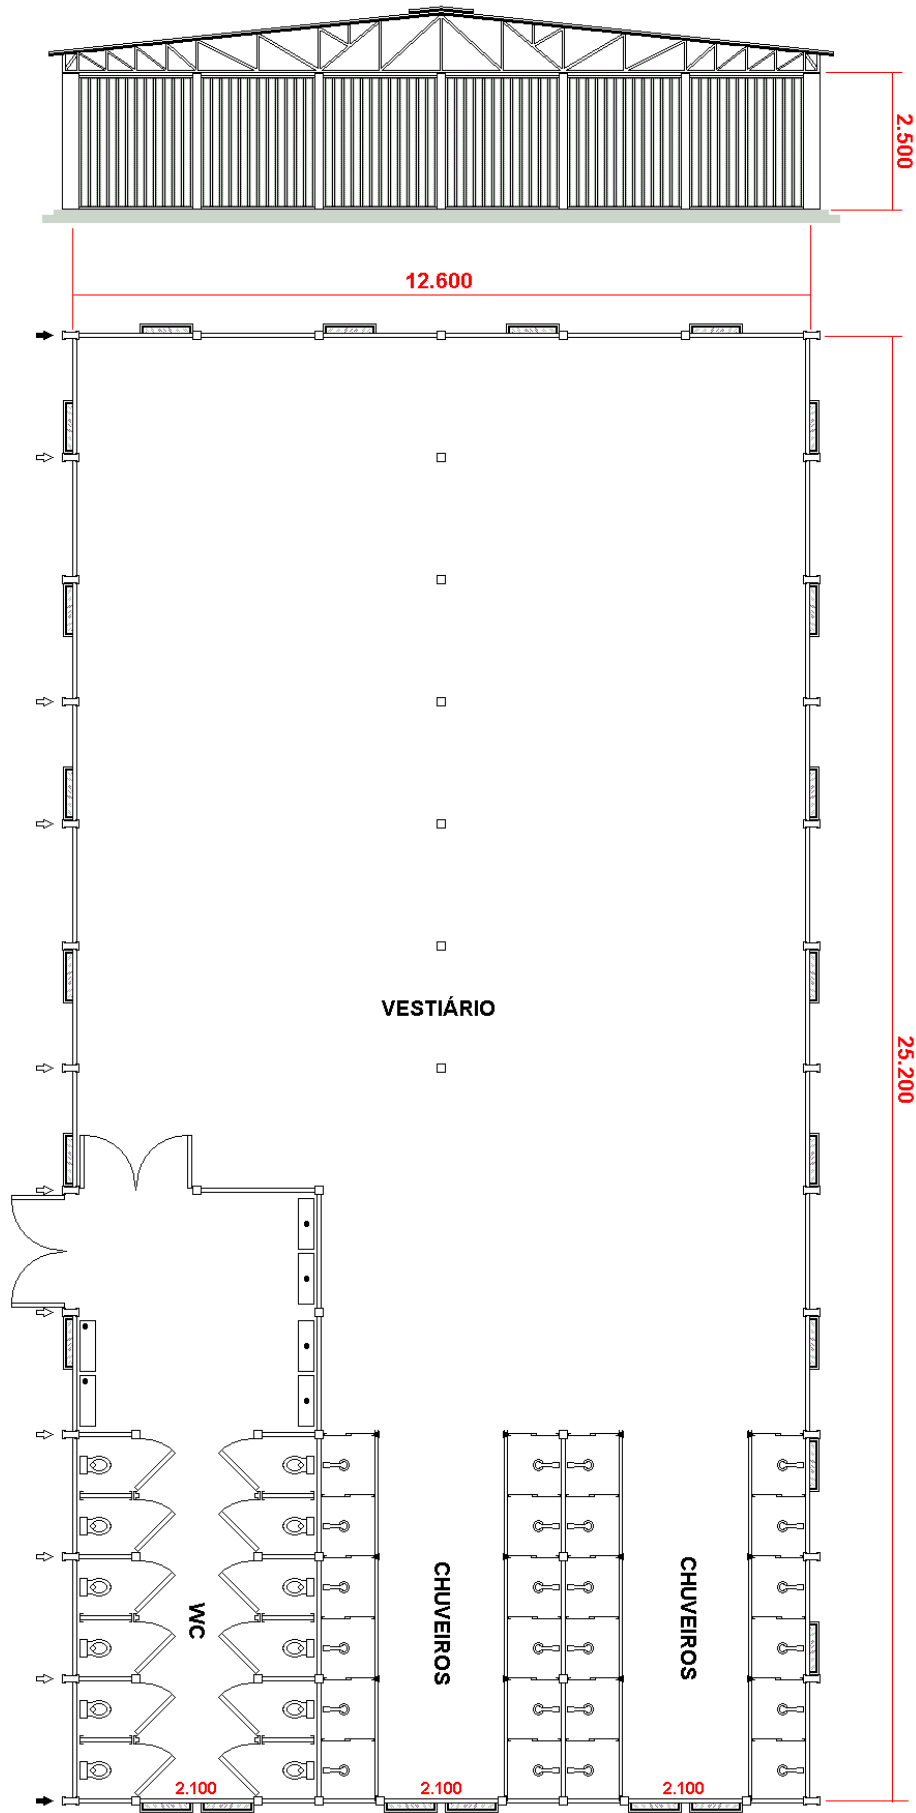

FORROS  
■ NENHUM  
□ TETO  
□ TETO + PAREDE

HIDRÁULICA  
□ HORIZONTAL  
■ VERTICAL