


NECESSÁRIA BASE DE CIMENTO NIVELADA NAS
DIMENSÕES MÍNIMAS DE 15.700 x 30.000 mm

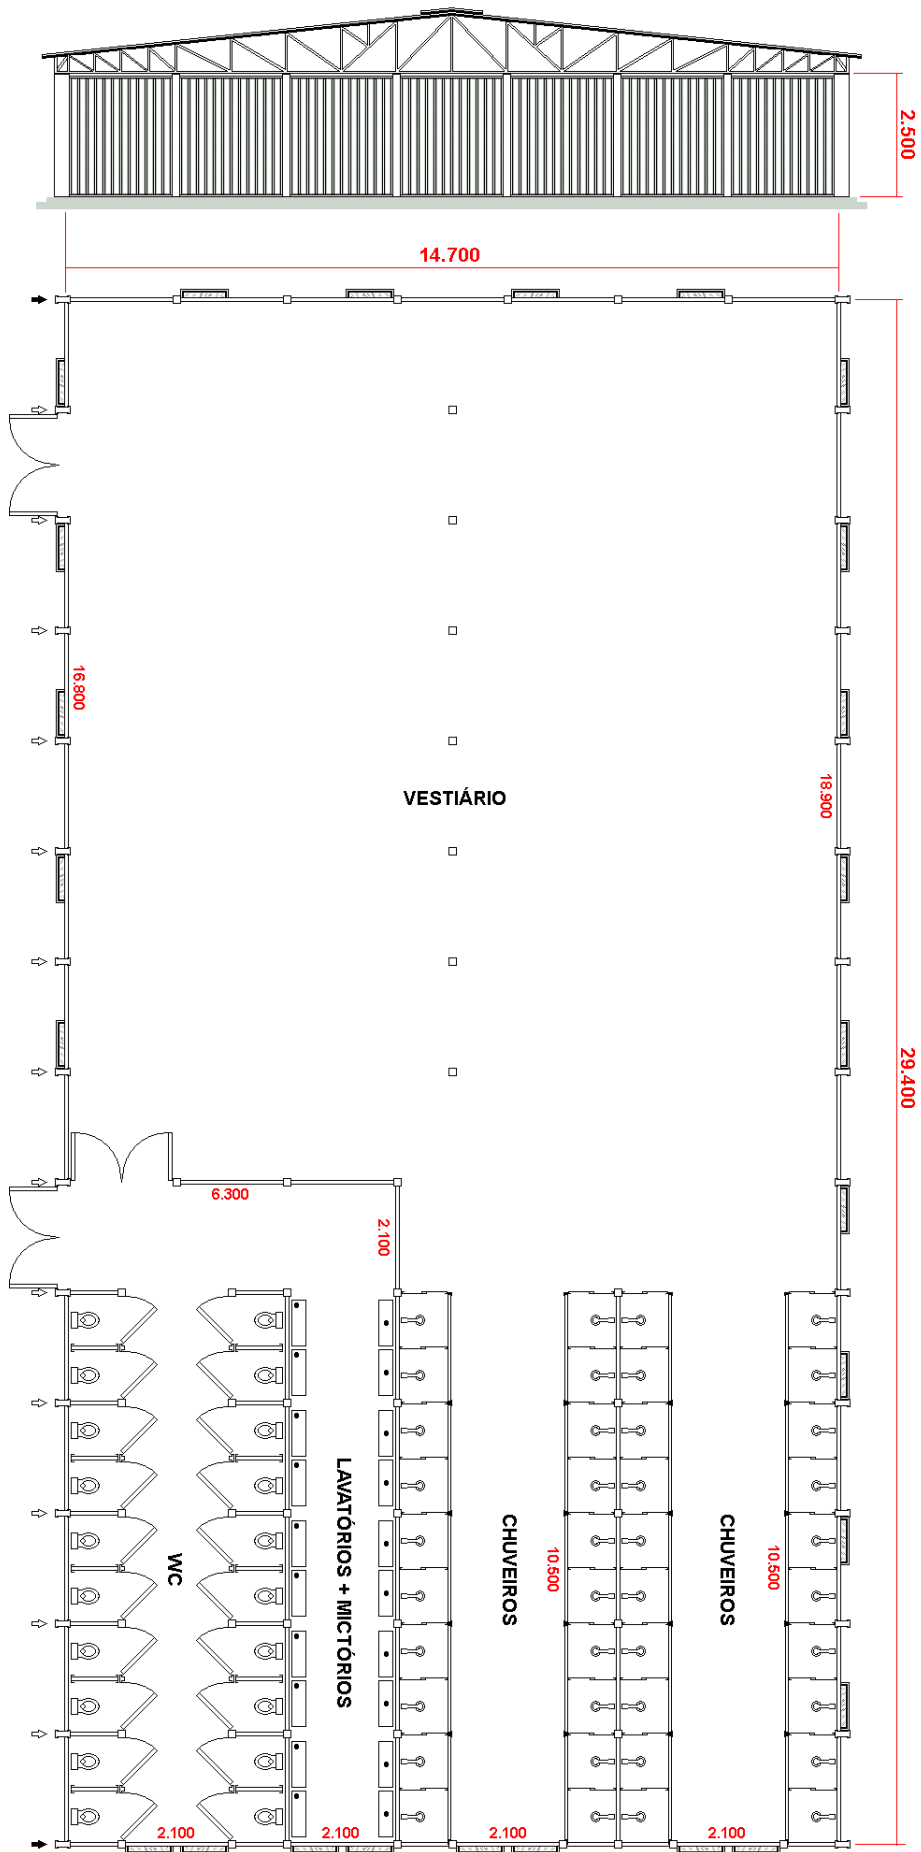

FORROS
■ NENHUM
□ TETO
□ TETO + PAREDE

HIDRÁULICA
□ HORIZONTAL
■ VERTICAL