


NECESSÁRIA BASE DE CIMENTO NIVELADA NAS
DIMENSÕES MÍNIMAS DE 15.700 x 31.000 mm

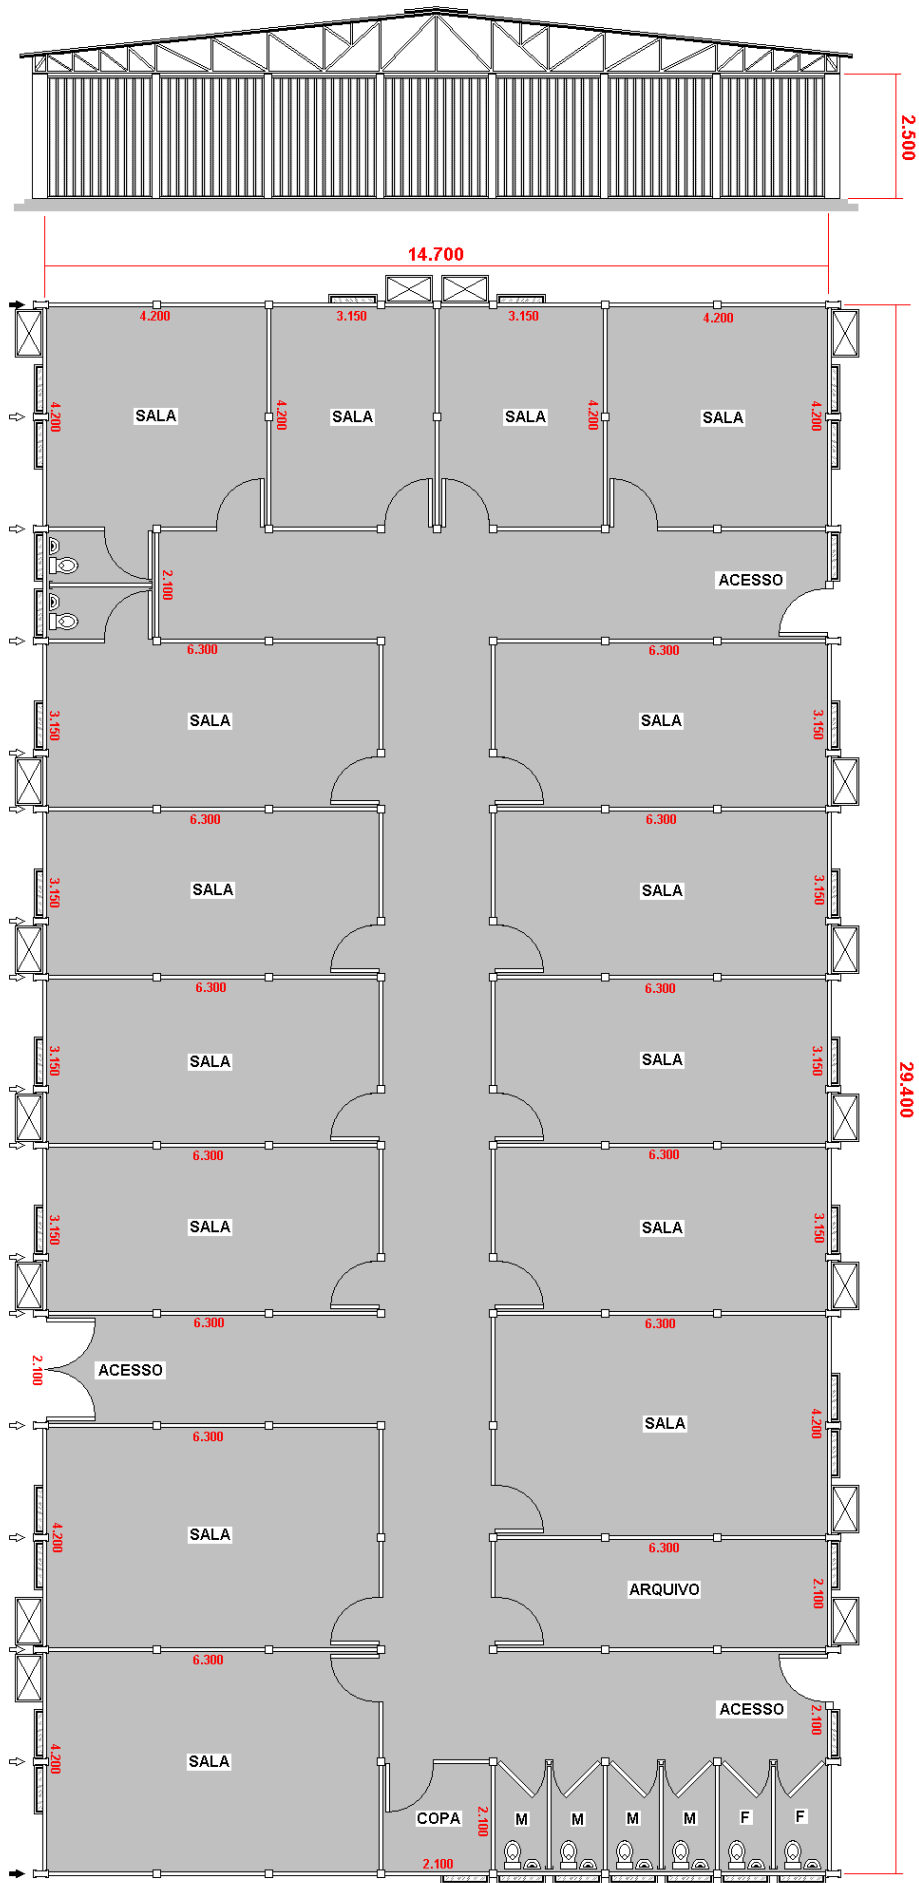

FORROS
 NENHUM
 TETO
 TETO + PAREDE

HIDRÁULICA
 HORIZONTAL
 VERTICAL