


**NECESSÁRIA BASE DE CIMENTO NIVELADA NAS
DIMENSÕES MÍNIMAS DE 4.200 x 7.500 mm**

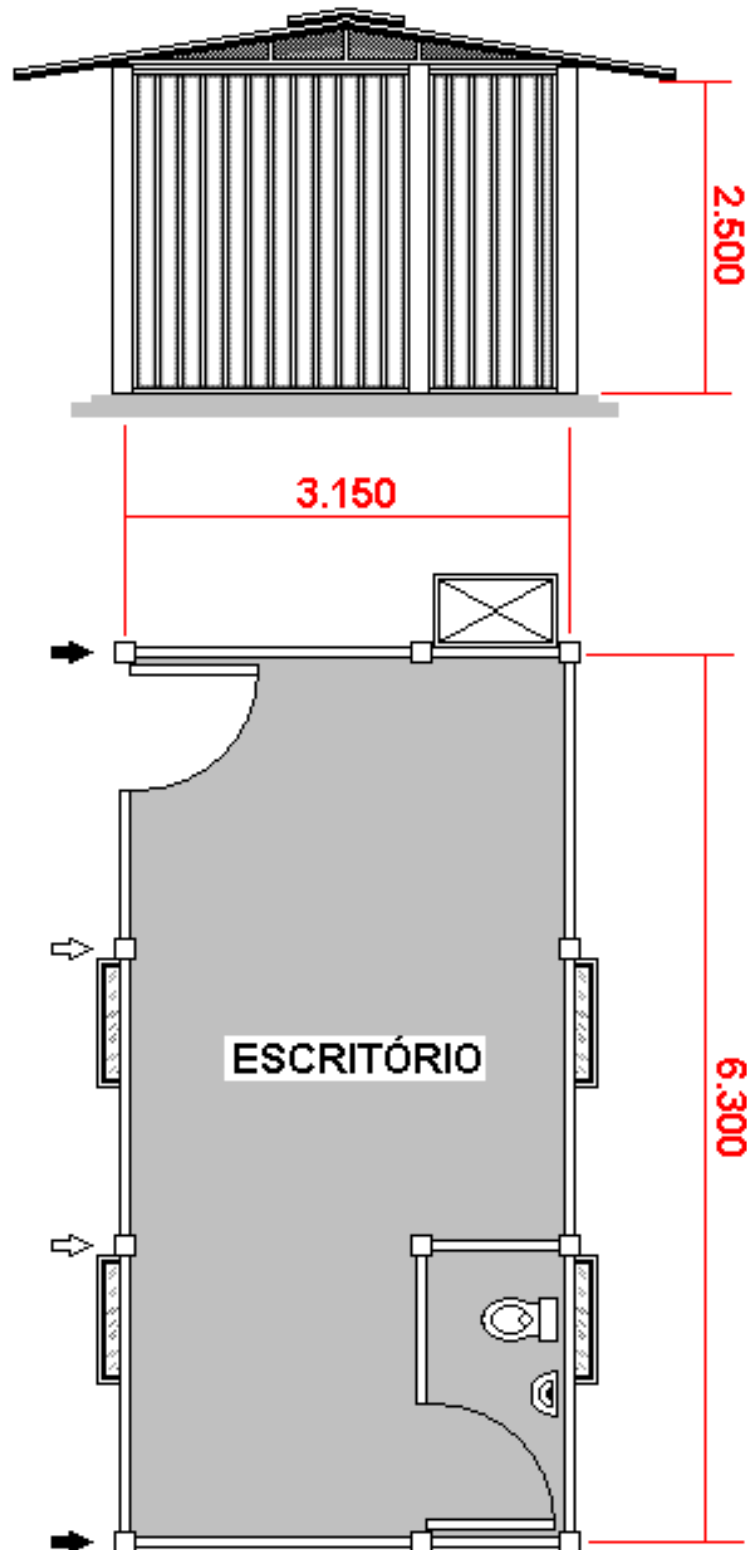

FORROS

- NENHUM
- TETO
- TETO + PAREDE

HIDRÁULICA

- HORIZONTAL
- VERTICAL

011 - ESCRITÓRIO 3,15 x 6,30

Loc Temp