


**NECESSÁRIA BASE DE CIMENTO NIVELADA NAS  
DIMENSÕES MÍNIMAS DE 5.200 x 7.500 mm**

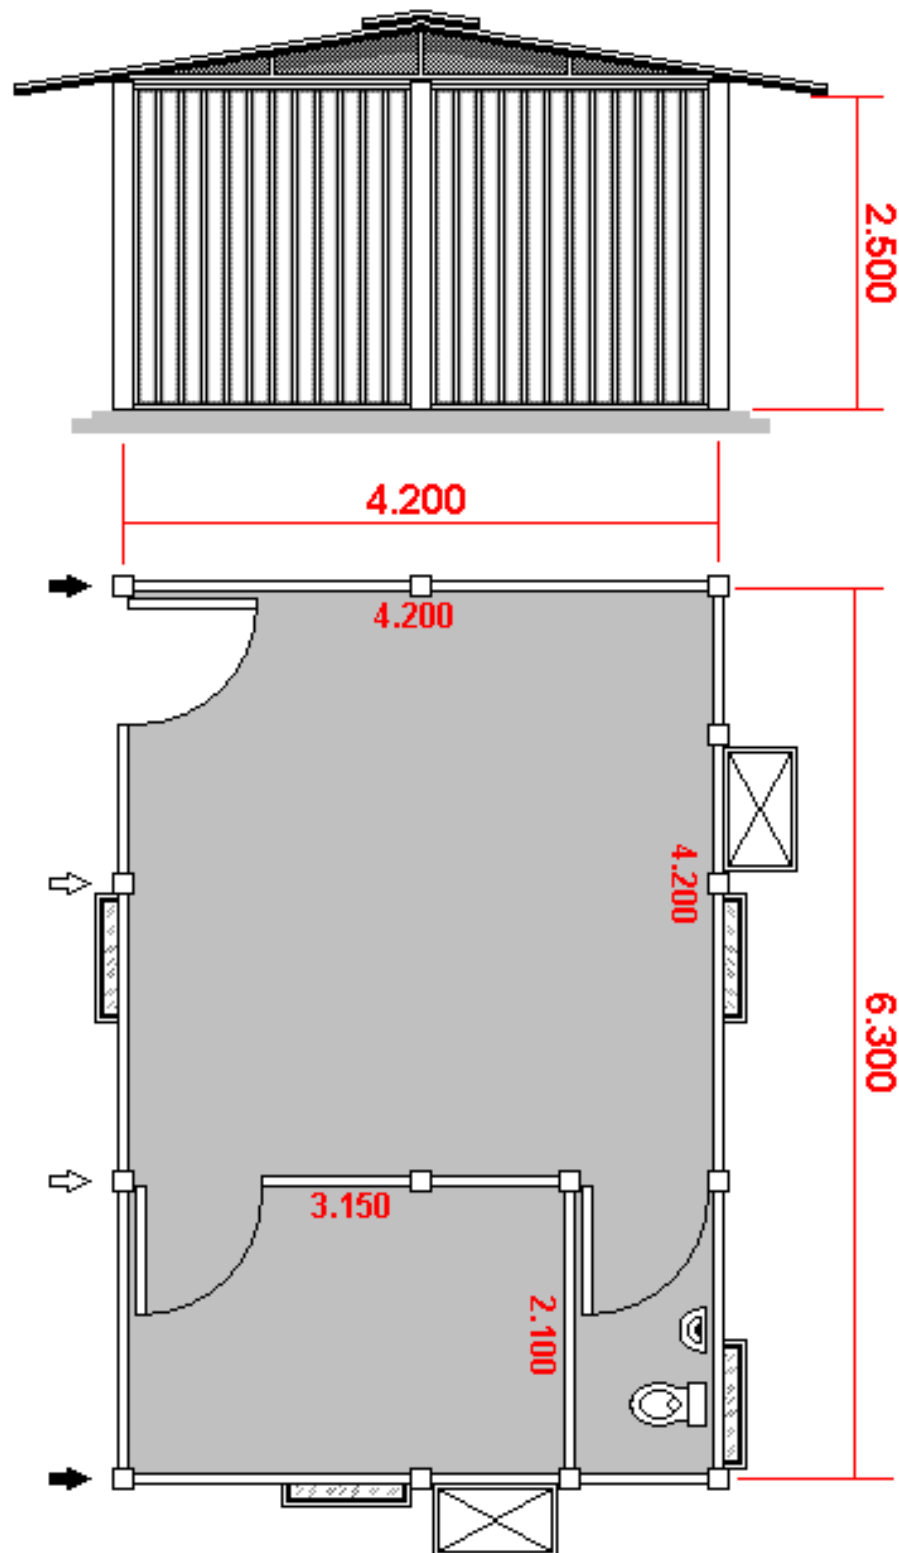

**FORROS**

- NENHUM
- TETO
- TETO + PAREDE

**HIDRÁULICA**

- HORIZONTAL
- VERTICAL