


**NECESSÁRIA BASE DE CIMENTO NIVELADA NAS  
DIMENSÕES MÍNIMAS DE 5.500 x 11.000 mm**

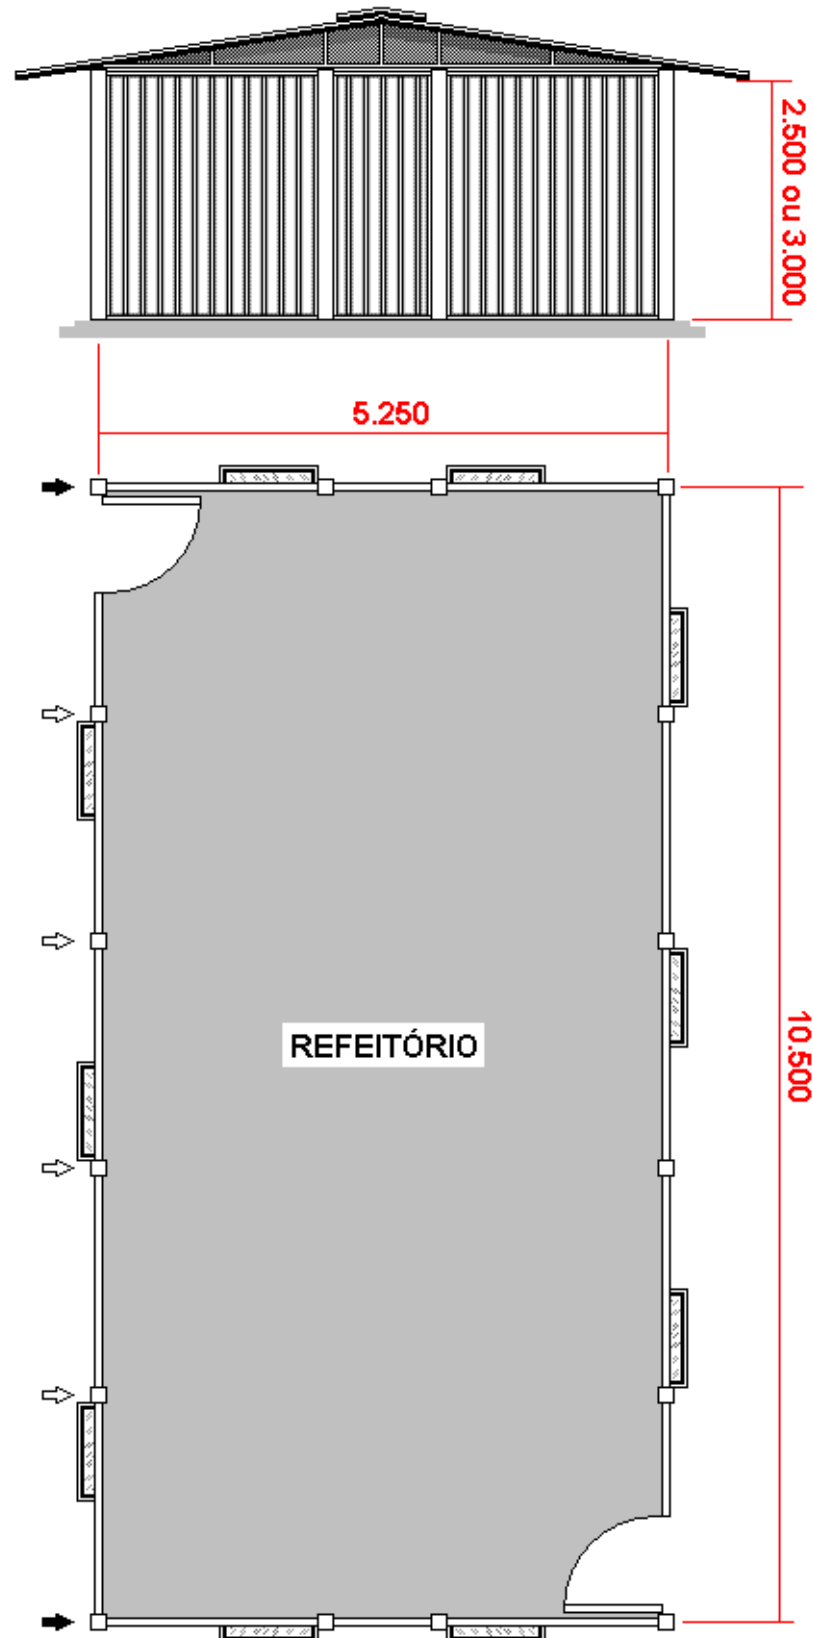

**FORROS**  
 NENHUM  
 TETO  
 TETO + PAREDE

**HIDRÁULICA**  
 HORIZONTAL  
 VERTICAL