


**NECESSÁRIA BASE DE CIMENTO NIVELADA NAS  
DIMENSÕES MÍNIMAS DE 9.000 x 17.500 mm**

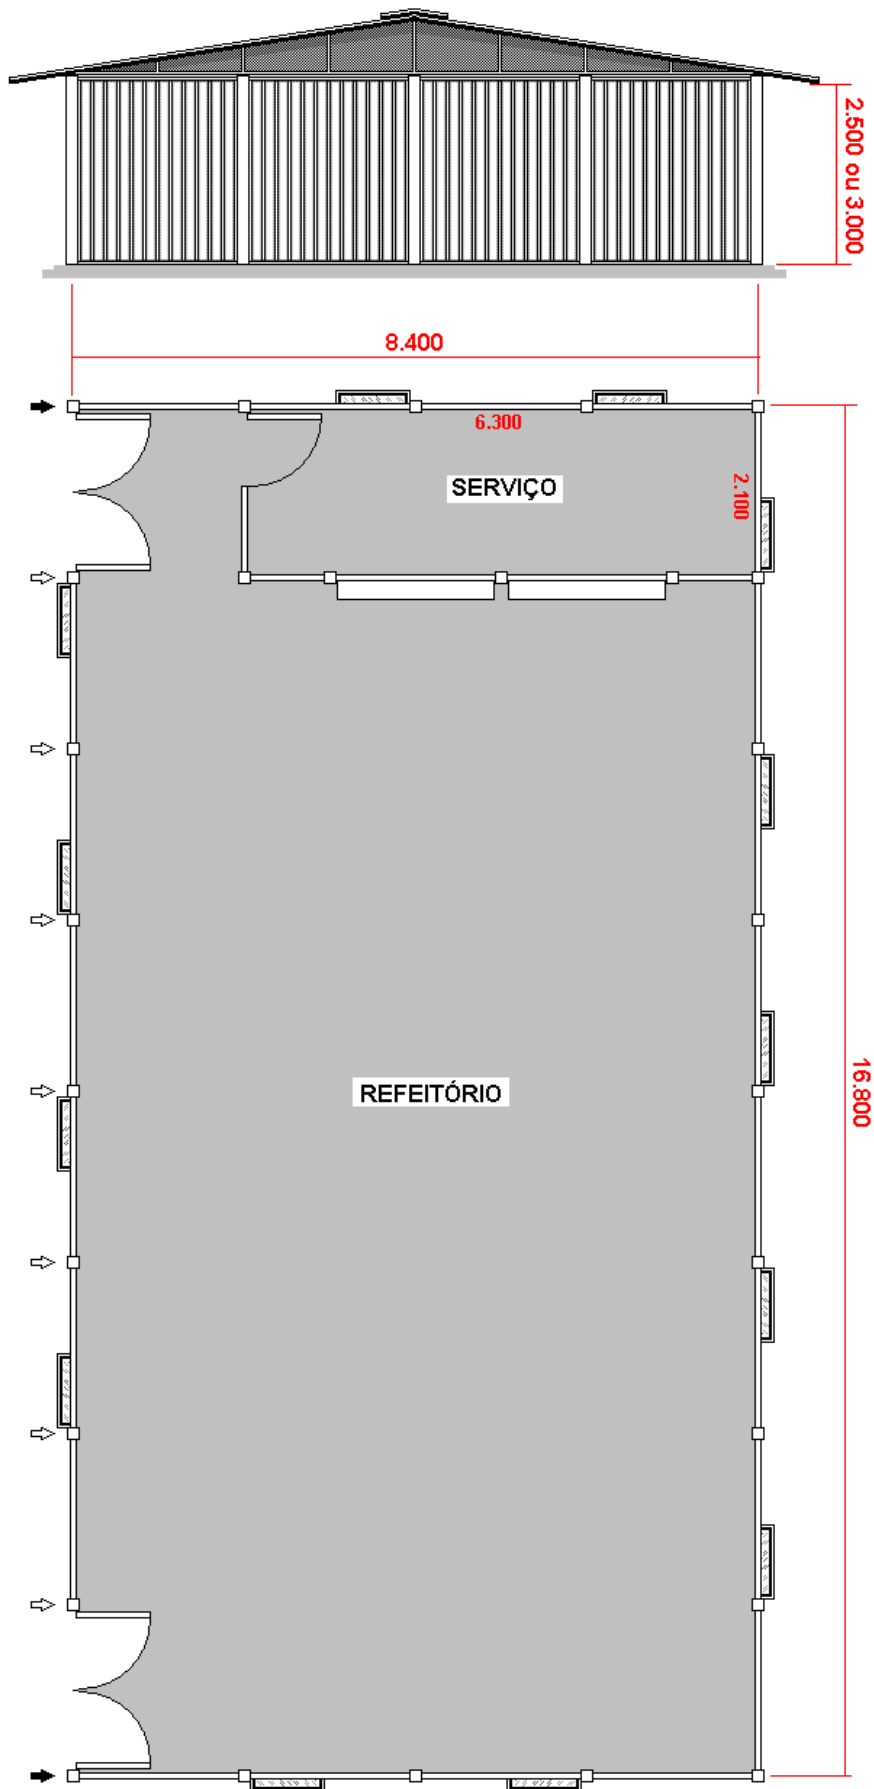

**FORROS**  
 NENHUM  
 TETO  
 TETO + PAREDE

**HIDRÁULICA**  
 HORIZONTAL  
 VERTICAL