


**NECESSÁRIA BASE DE CIMENTO NIVELADA NAS
DIMENSÕES MÍNIMAS DE 4.500 x 9.000 mm**

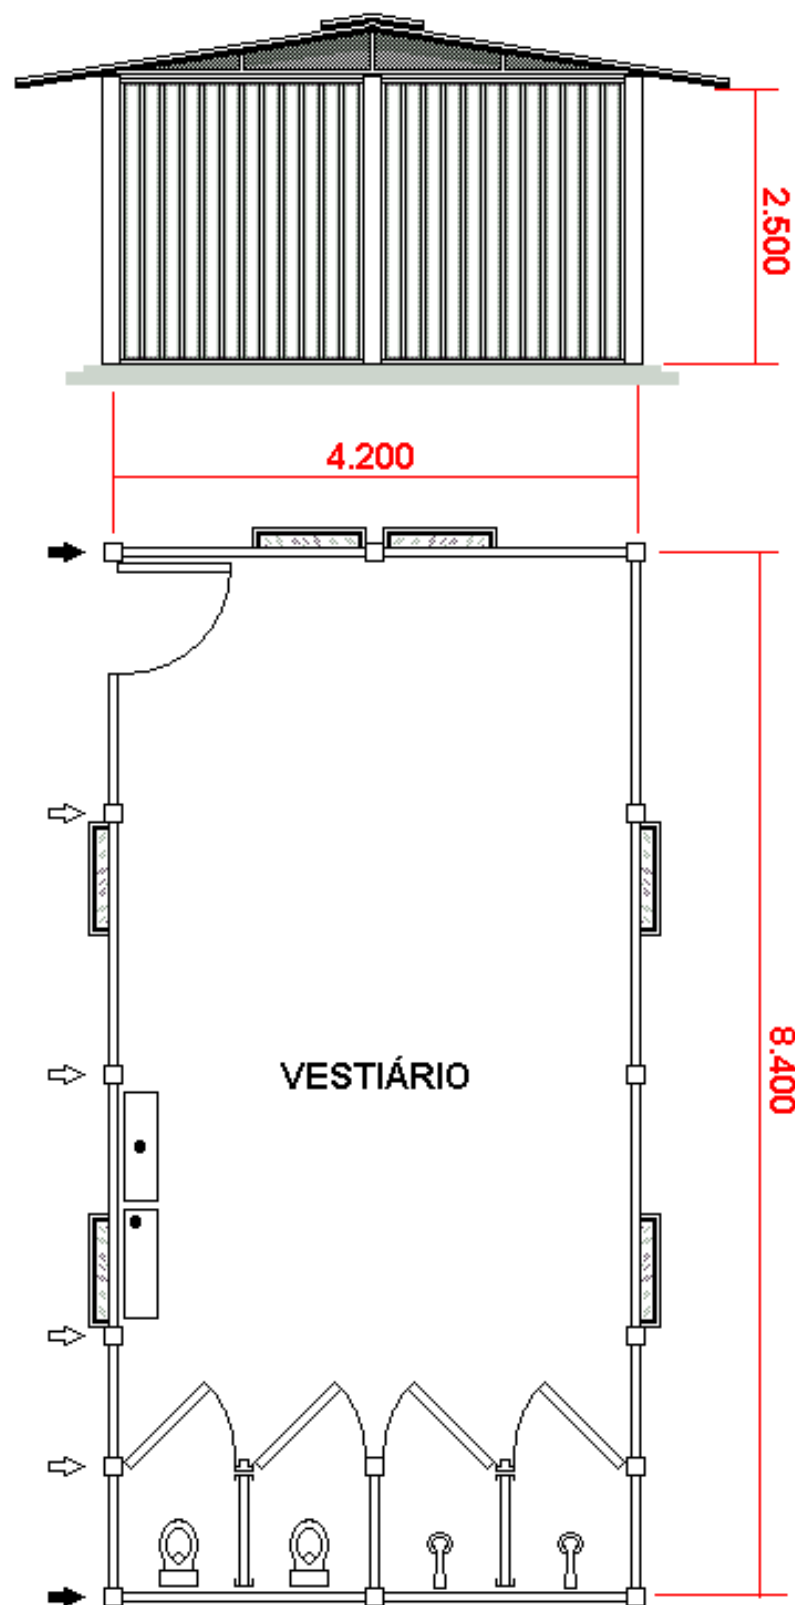

FORROS

NENHUM

TETO

TETO + PAREDE

HIDRÁULICA

HORIZONTAL

VERTICAL

032 - VESTIÁRIO 4,20 x 8,40

Loc Temp