


**NECESSÁRIA BASE DE CIMENTO NIVELADA NAS  
DIMENSÕES MÍNIMAS DE 5.000 x 28.000 mm**

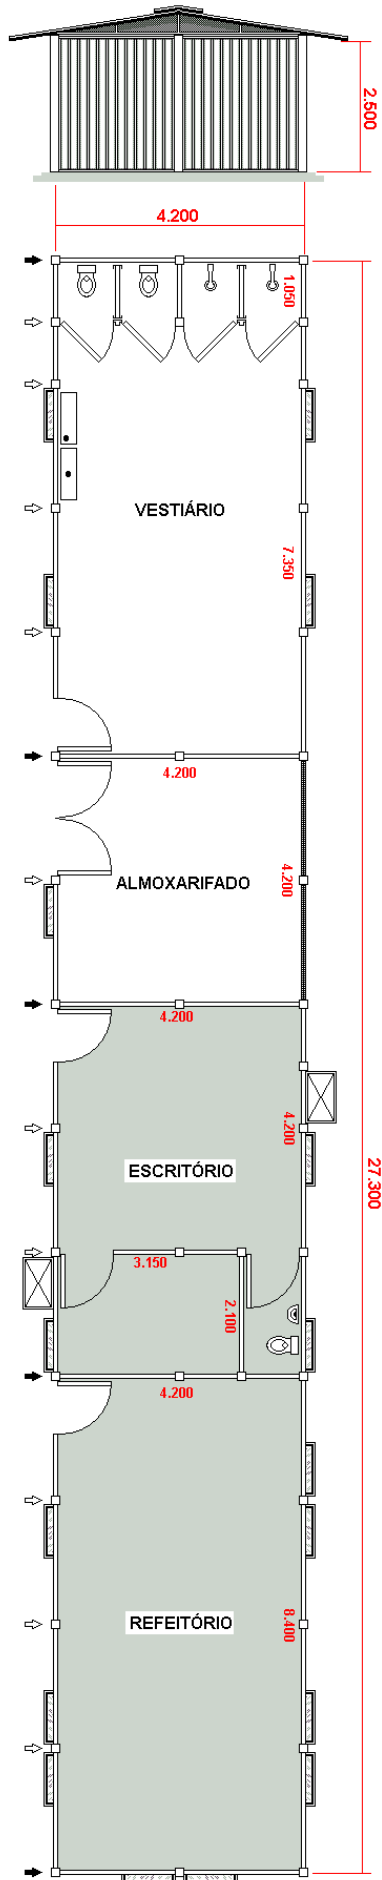

FORROS	
■	NENHUM
■	TETO
■	TETO + PAREDE

HIDRÁULICA	
■	HORIZONTAL
■	VERTICAL

053 - VESTIÁRIO+ALMOJARIFADO+ESCRITÓRIO+REFEITÓRIO