


NECESSÁRIA BASE DE CIMENTO NIVELADA NAS  
DIMENSÕES MÍNIMAS DE 11.000 x 22.000 mm

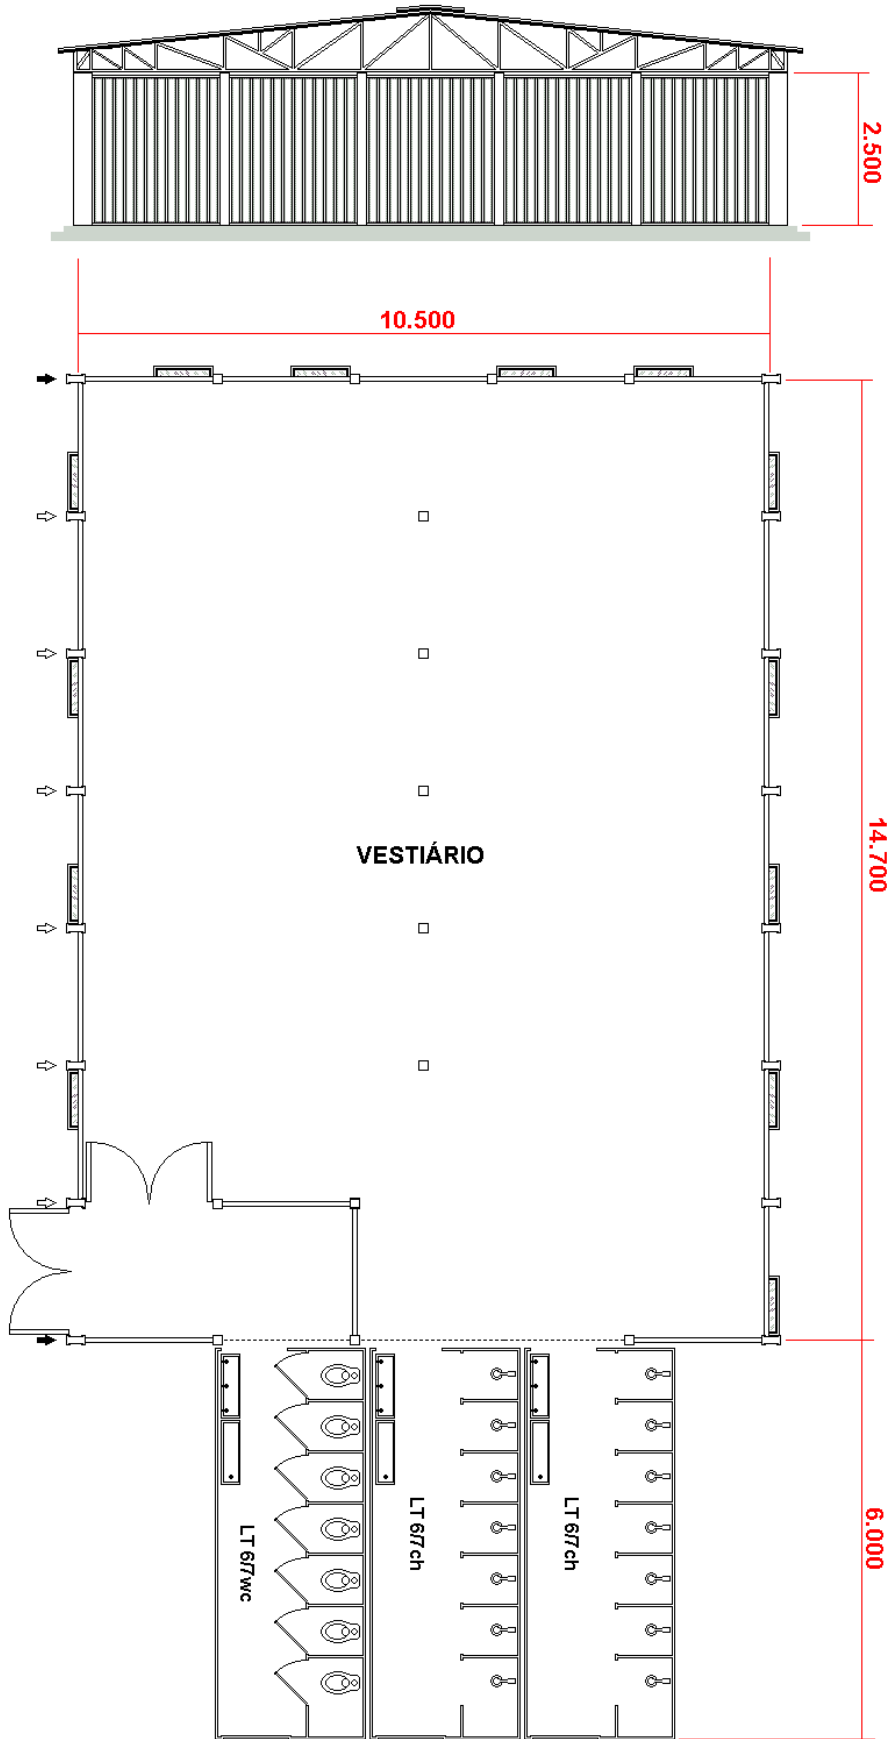

FORROS  
■ NENHUM  
□ TETO  
□ TETO + PAREDE

HIDRÁULICA  
■ HORIZONTAL  
□ VERTICAL