


**NECESSÁRIA BASE DE CIMENTO NIVELADA NAS  
DIMENSÕES MÍNIMAS DE 7.000 x 15.000 mm**

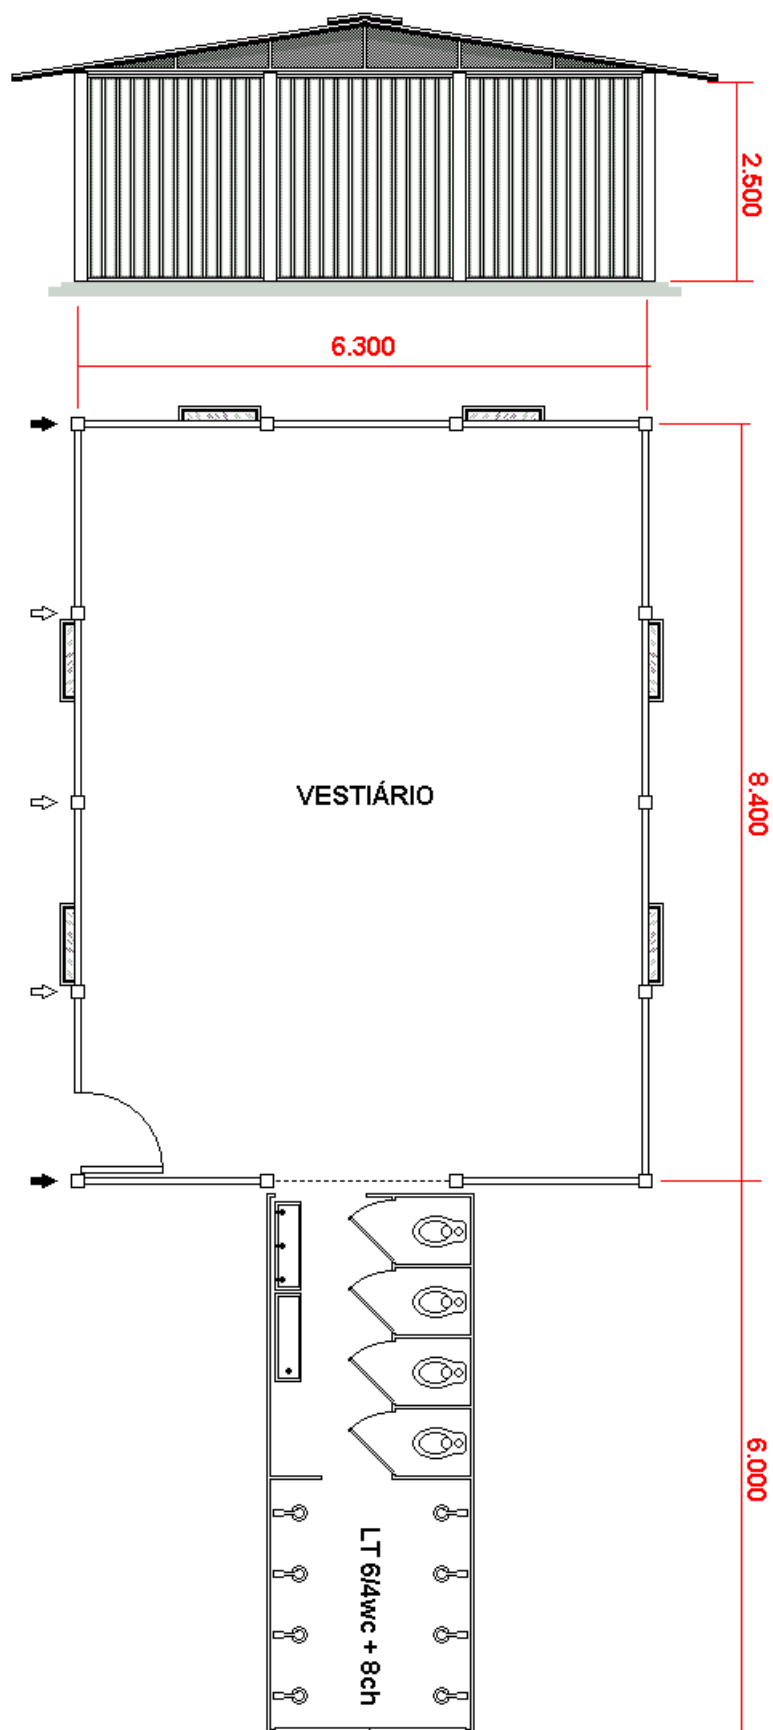

**FORROS**  
■ NENHUM  
□ TETO  
□ TETO + PAREDE

**HIDRÁULICA**  
■ HORIZONTAL  
□ VERTICAL