


**NECESSÁRIA BASE DE CIMENTO NIVELADA NAS
DIMENSÕES MÍNIMAS DE 3.200 x 7.000 mm**

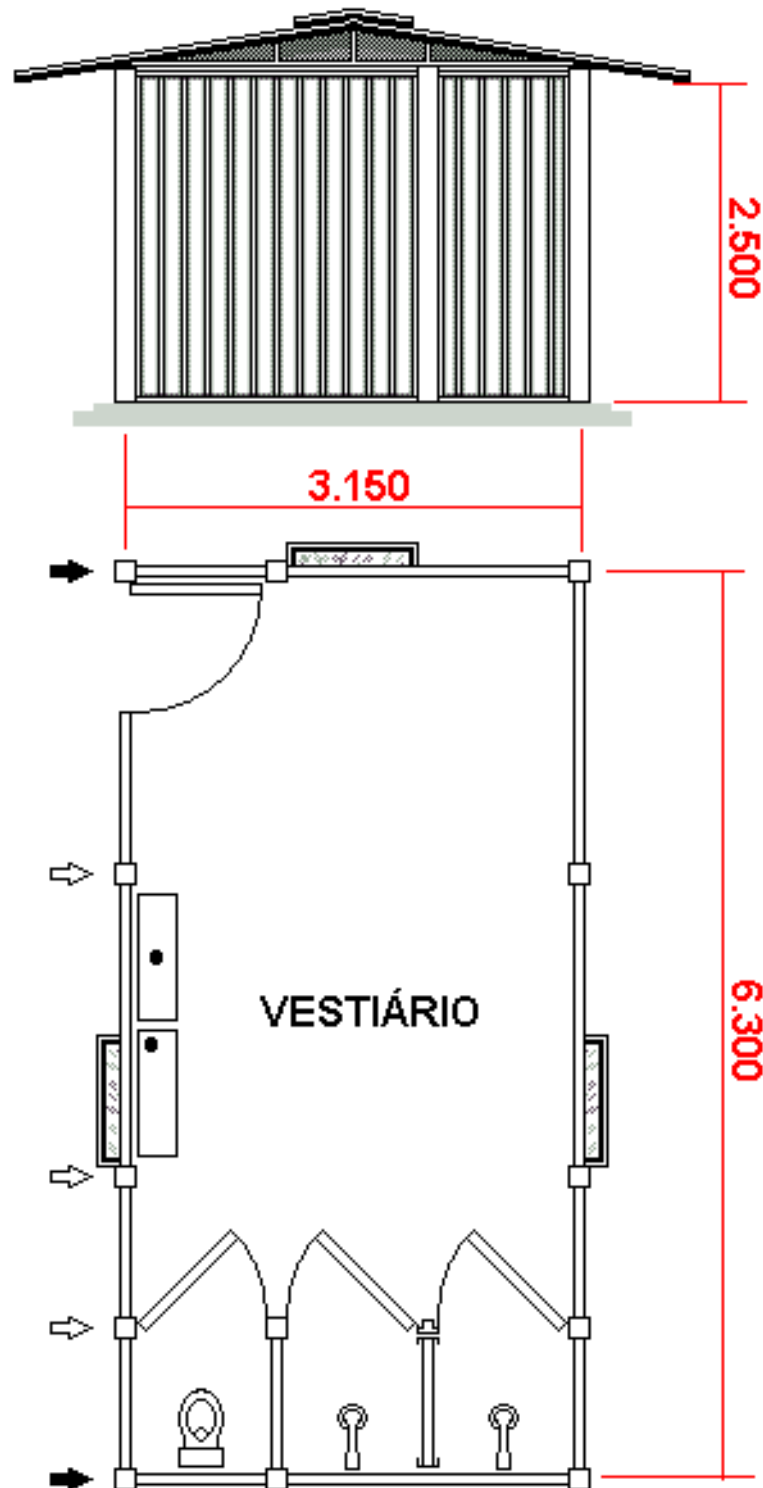

FORROS

NENHUM

TETO

TETO + PAREDE

HIDRÁULICA

HORIZONTAL

VERTICAL

032 - VESTIÁRIO 3,15 x 6,30

Loc Temp