


**NECESSÁRIA BASE DE CIMENTO NIVELADA NAS
DIMENSÕES MÍNIMAS DE 6.000 x 11.000 mm**

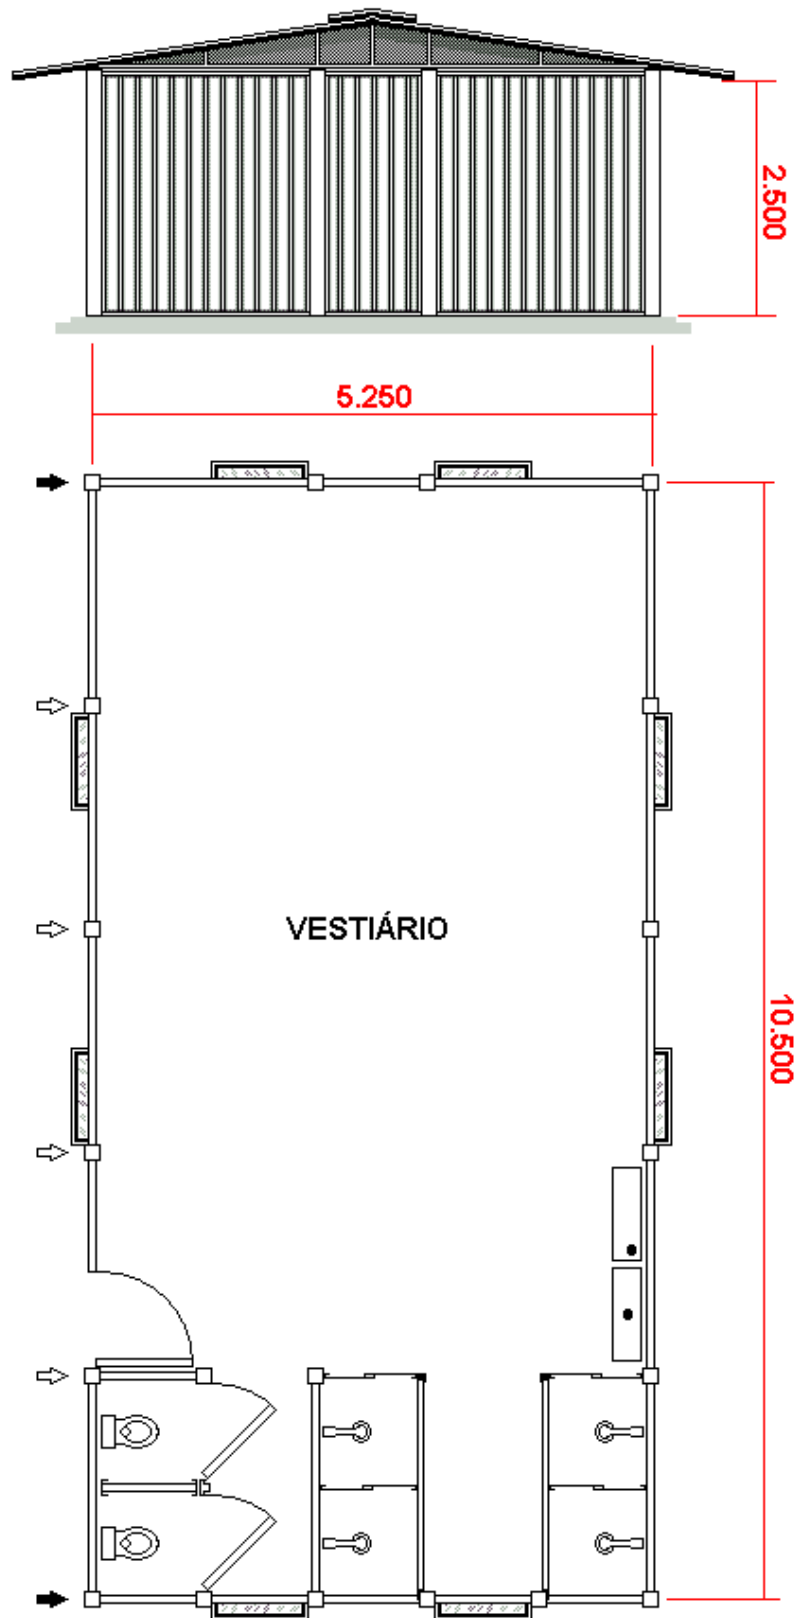

FORROS
■ NENHUM
□ TETO
□ TETO + PAREDE

HIDRÁULICA
■ HORIZONTAL
□ VERTICAL