


**NECESSÁRIA BASE DE CIMENTO NIVELADA NAS
DIMENSÕES MÍNIMAS 9.000 x 17.500 mm**

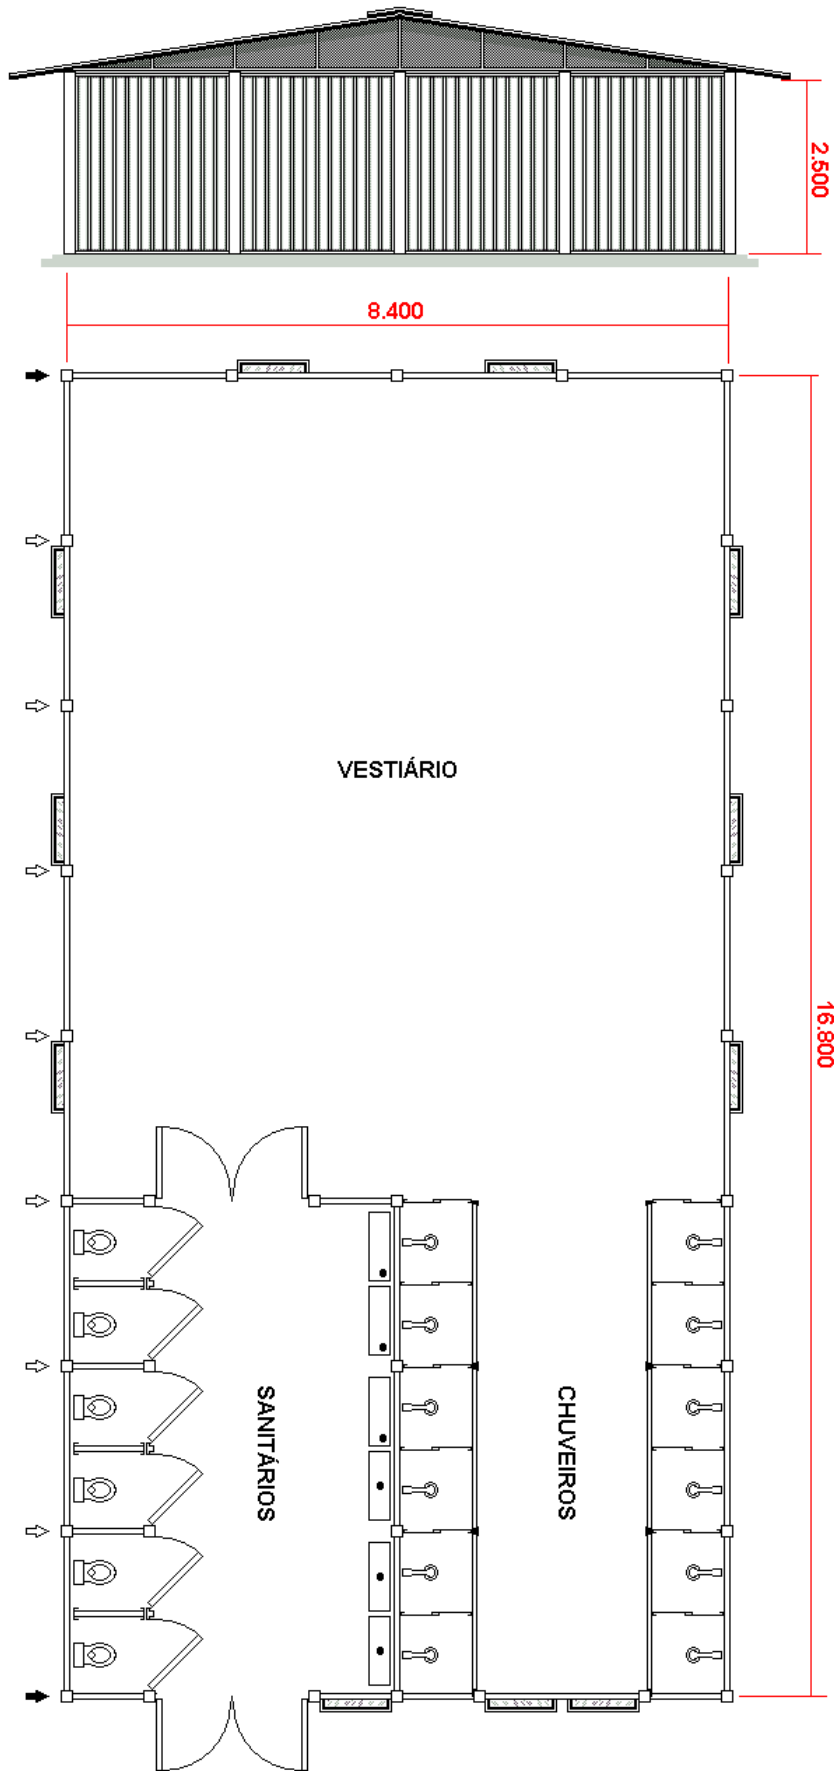

FORROS
 NENHUM
 TETO
 TETO + PAREDE

HIDRÁULICA
 HORIZONTAL
 VERTICAL